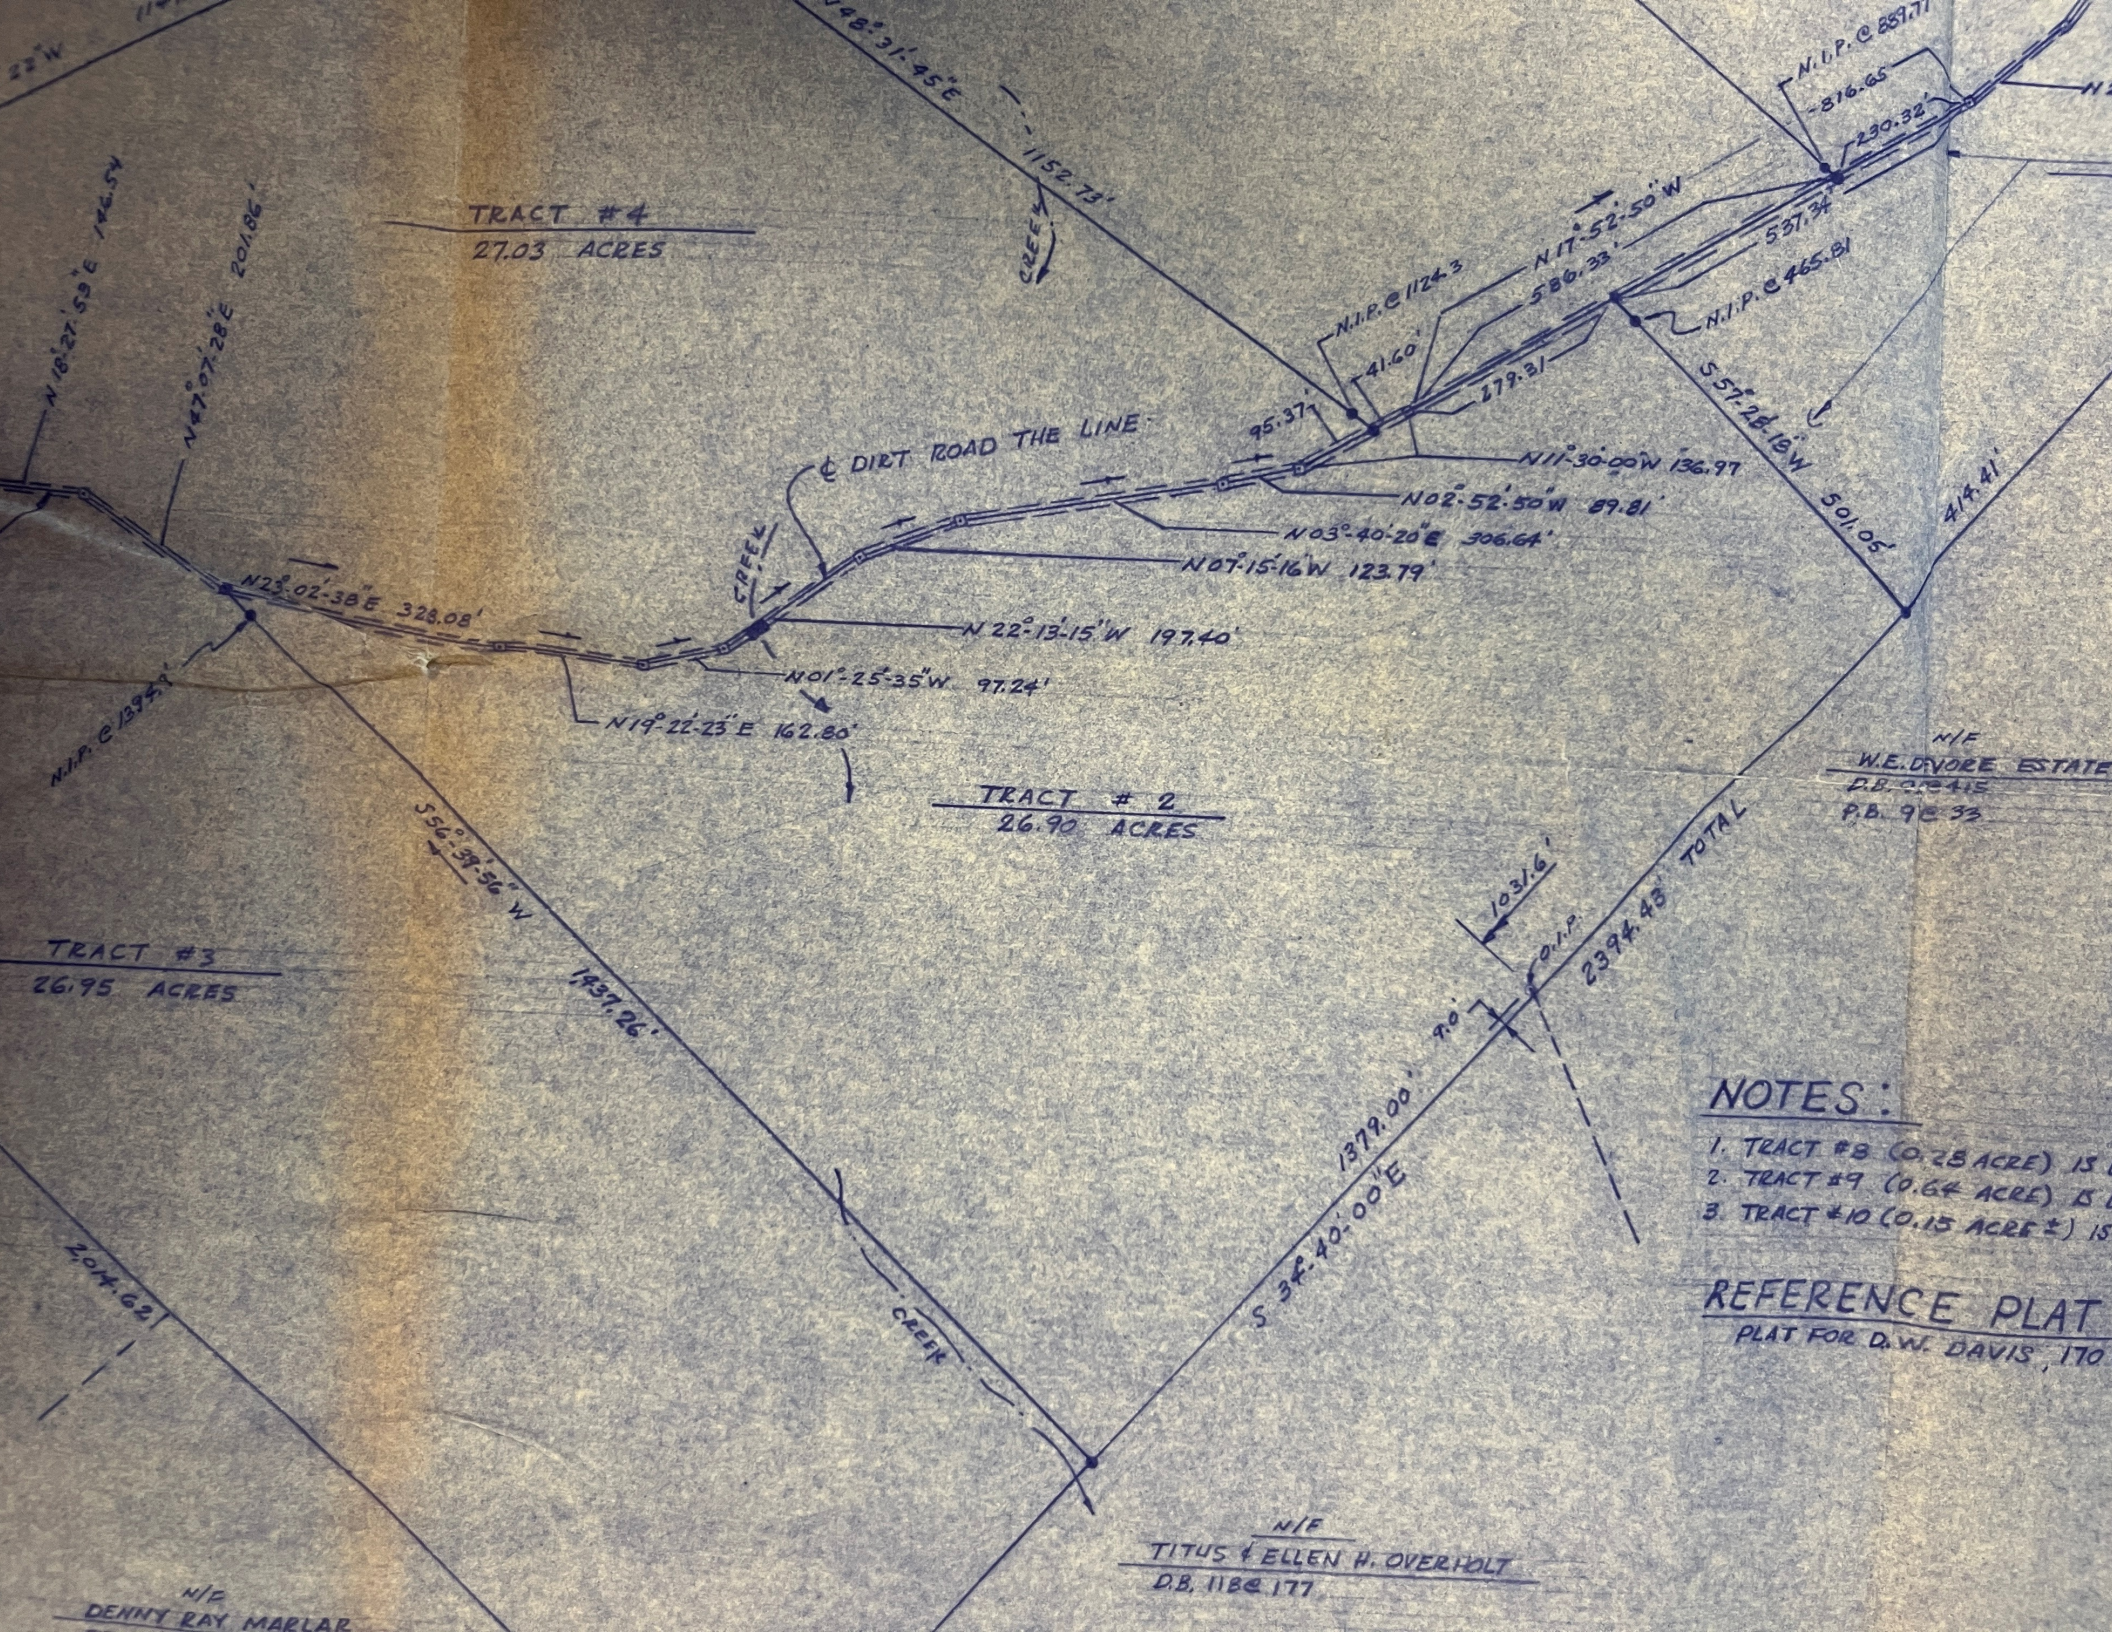
TRACT #4
27.03 ACRES
TRACT #2
26.90 ACRES
TRACT #3
26.95 ACRES
℄ DIRT ROAD THE LINE
CREEK
N 18°27'59"E 146.54'
N47°07'28"E 201.86'
N23°02'38"E 328.08'
N.I.P. @ 1392.8'
N19°22'23"E 162.80'
N01°25'35"W 97.24'
N 22°13'15"W 197.40'
N07°15'16"W 123.79'
N03°40'20"E 306.64'
N02°52'50"W 89.81'
N11°30'00"W 136.97'
95.37'
N.I.P. @ 1124.3
41.60'
279.31
N17°52'50"W
586.33'
537.34'
N.I.P. @ 465.81
N.I.P. @ 889.71
816.65'
290.32'
S57°28'18"W
501.05'
414.41'
N48°31'45"E
1152.73'
S56°39'56"W
1437.26'
2,014.62'
S 34°40'00"E
1379.00'
9.0'
1031.6'
2394.43' TOTAL
N/F
W.E. DEVORE ESTATE
D.B. 0R2415
P.B. 9 @ 33
N/F
TITUS & ELLEN H. OVERHOLT
D.B. 11B @ 177
N/F
DENNY RAY MARLAR
NOTES:
1. TRACT #8 (0.28 ACRE) IS
2. TRACT #9 (0.64 ACRE) IS
3. TRACT #10 (0.15 ACRE ±) IS
REFERENCE PLAT
PLAT FOR D.W. DAVIS, 170